


ODORÍN - územný plán obce

m 1:10 000

OCHRANA PRÍRODY A TVORBA KRAJINY PRVKY ÚSES

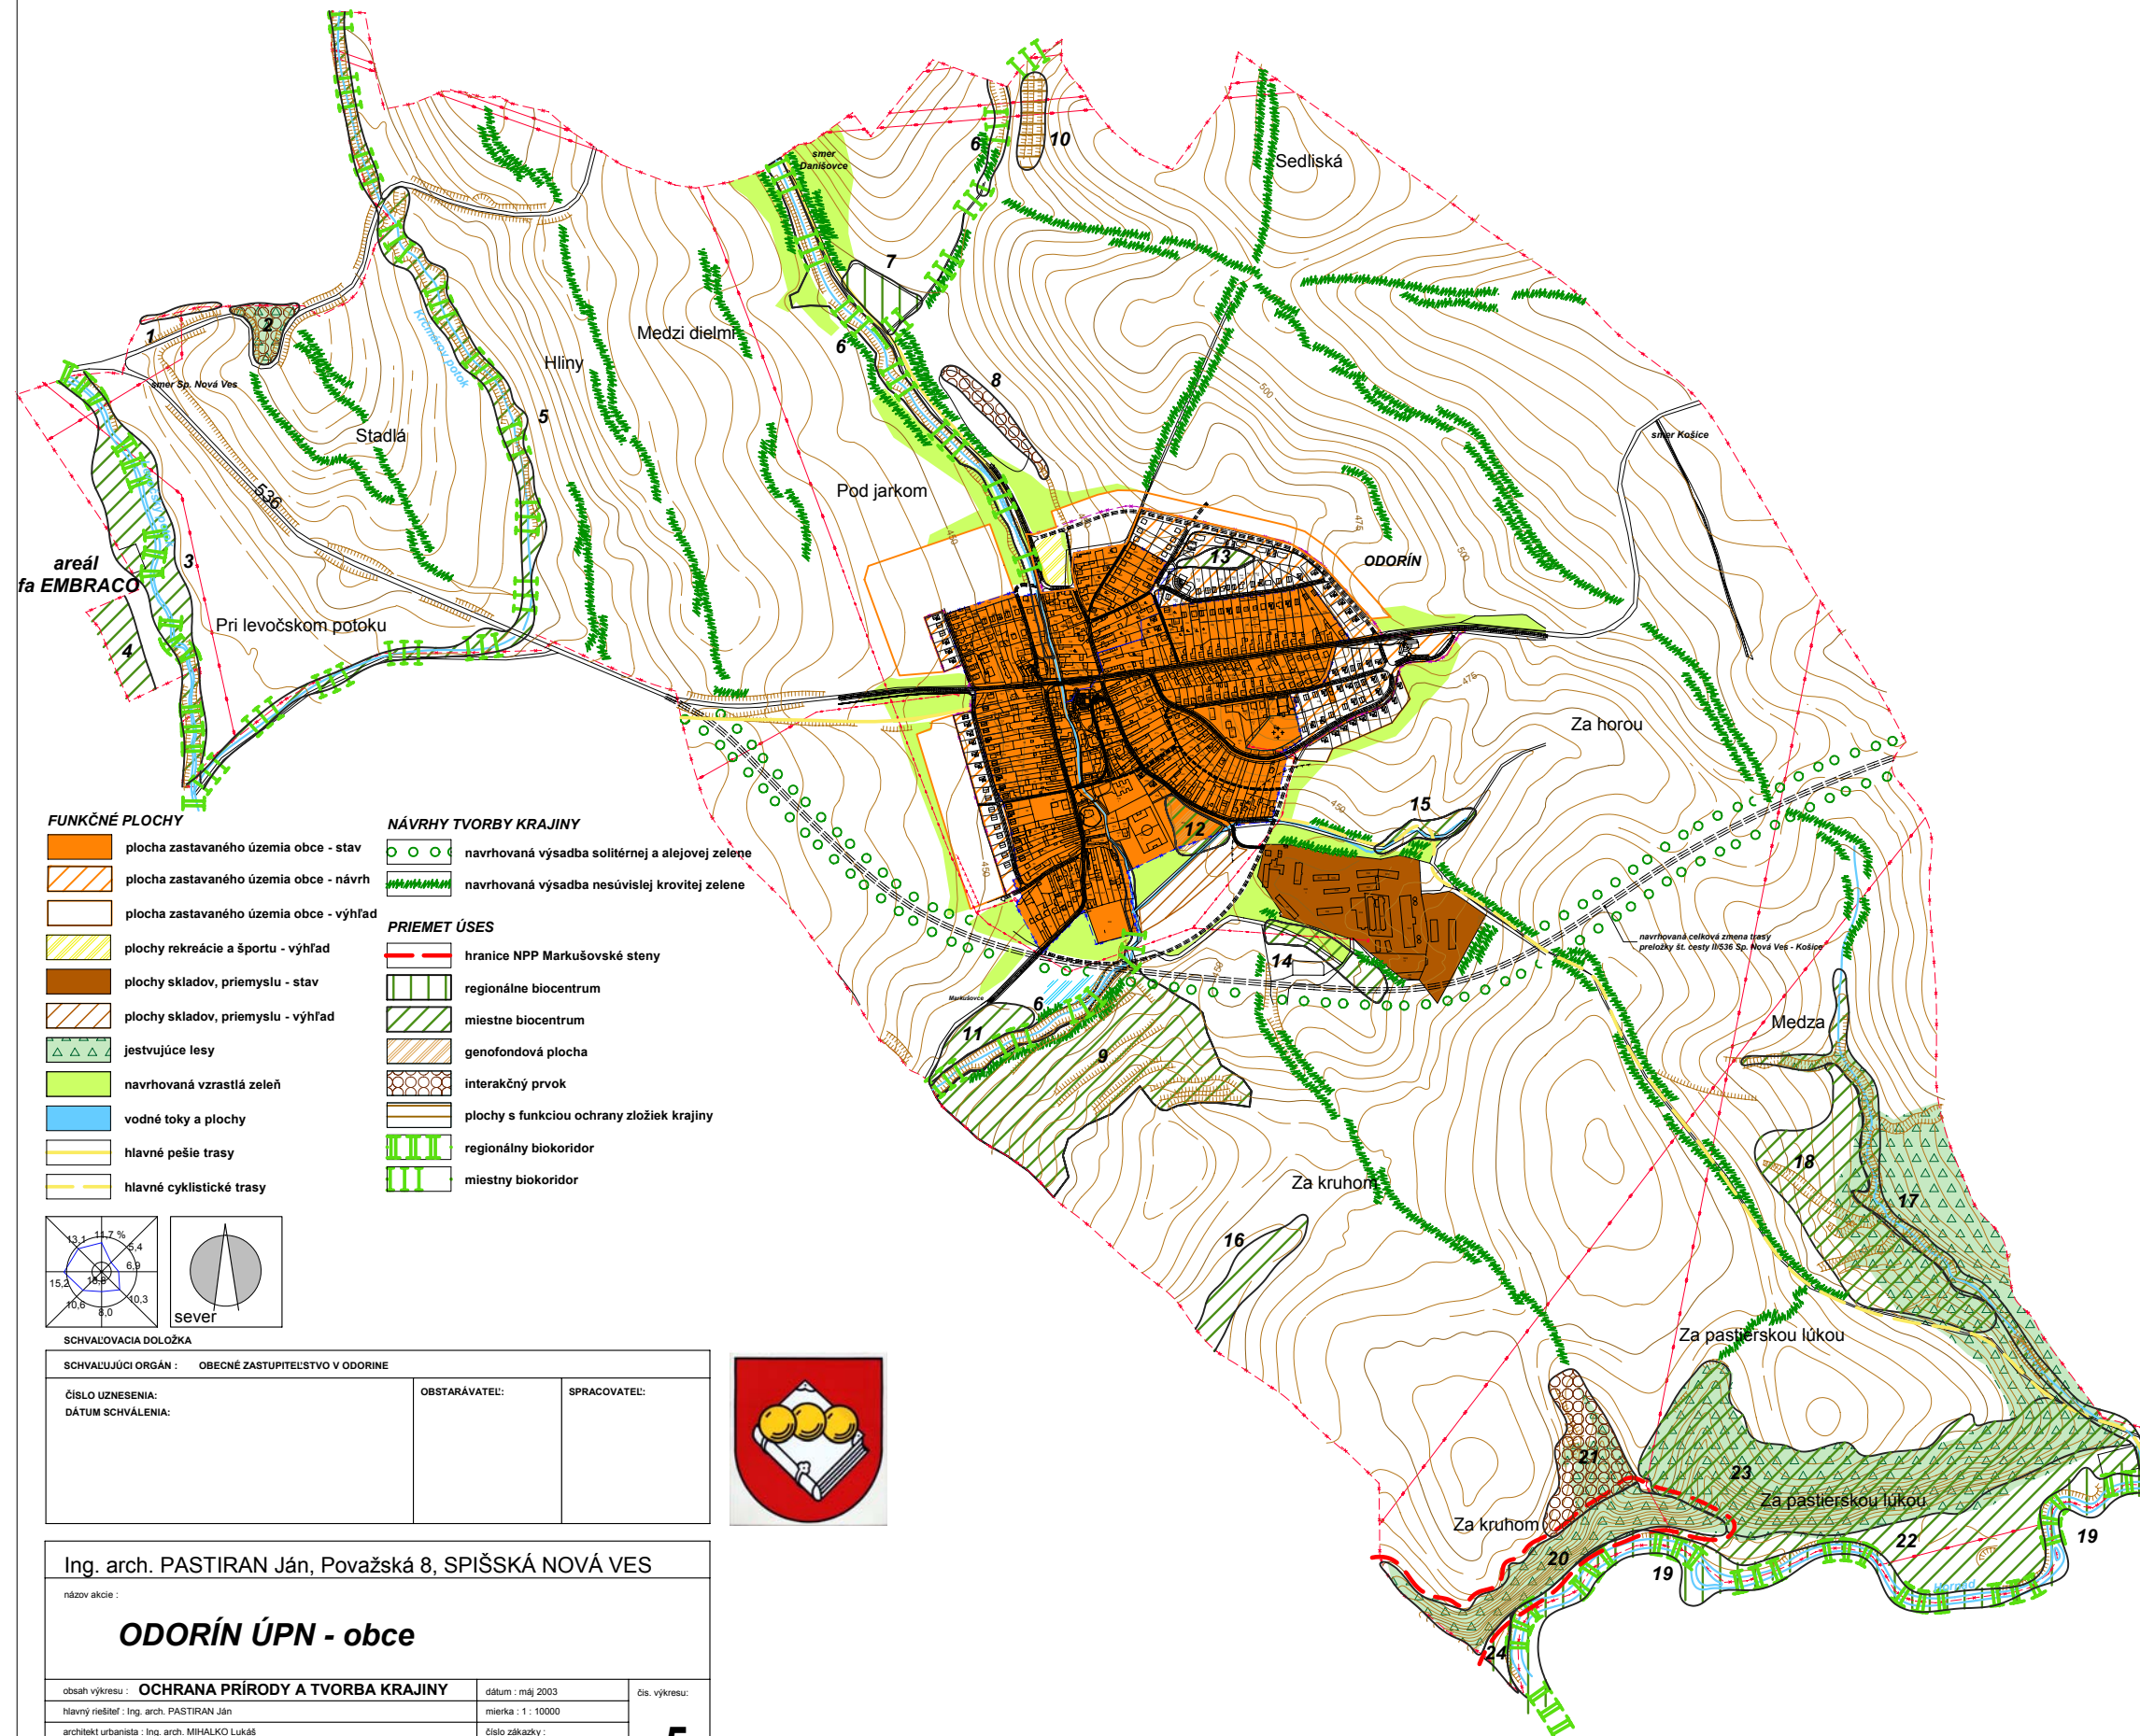


FUNKČNÉ PLOCHY

- plocha zastavaného územia obce - stav
- plocha zastavaného územia obce - návrh
- plocha zastavaného územia obce - výhľad
- plochy rekreácie a športu - výhľad
- plochy skladov, priemyslu - stav
- plochy skladov, priemyslu - výhľad
- jestvujúce lesy
- navrhovaná vzrastlá zeleň
- vodné toky a plochy
- hlavné pešie trasy
- hlavné cyklistické trasy

NÁVRHY TVORBY KRAJINY

- navrhovaná výsadba solitérnej a alejovej zelene
 - navrhovaná výsadba nesúvislej krovitej zelene
- ### PRÍEMET ÚSES
- hranice NPP Markušovské steny
 - regionálne biocentrum
 - miestne biocentrum
 - genofundová plocha
 - interakčný prvok
 - plochy s funkciou ochrany zložiek krajiny
 - regionálny biokoridor
 - miestny biokoridor

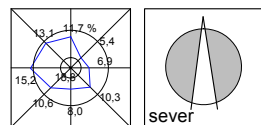

SCHVALOVACIA DOLOŽKA

| | | |
|---|---------------|--------------|
| SCHVALUJÚCI ORGÁN : OBECNÉ ZASTUPITEĽSTVO V ODORÍNE | | |
| ČÍSLO UZNESENIA: | OBSTARÁVATEĽ: | SPRACOVATEĽ: |
| DÁTUM SCHVALENIA: | | |



Ing. arch. PASTIRAN Ján, Považská 8, SPIŠSKÁ NOVÁ VES

názov akcie :

ODORÍN ÚPN - obce

| | | |
|--|-----------------------------|----------------|
| obsah výkresu : OCHRANA PRÍRODY A TVORBA KRAJINY | dátum : máj 2003 | čís. výkresu : |
| Hlavný riešiteľ : Ing. arch. PASTIRAN Ján | mierka : 1 : 10000 | |
| architekt urbanista : Ing. arch. MIHALKO Lukáš | číslo zákazky : | |
| odborný riešiteľ : Milan Barlog, ekolog | sada číslo : | |
| obstarávateľ : OBEC ODORÍN | dátum schválenia : máj 2003 | |