


# ODORÍN - územný plán obce


m 1: 5000

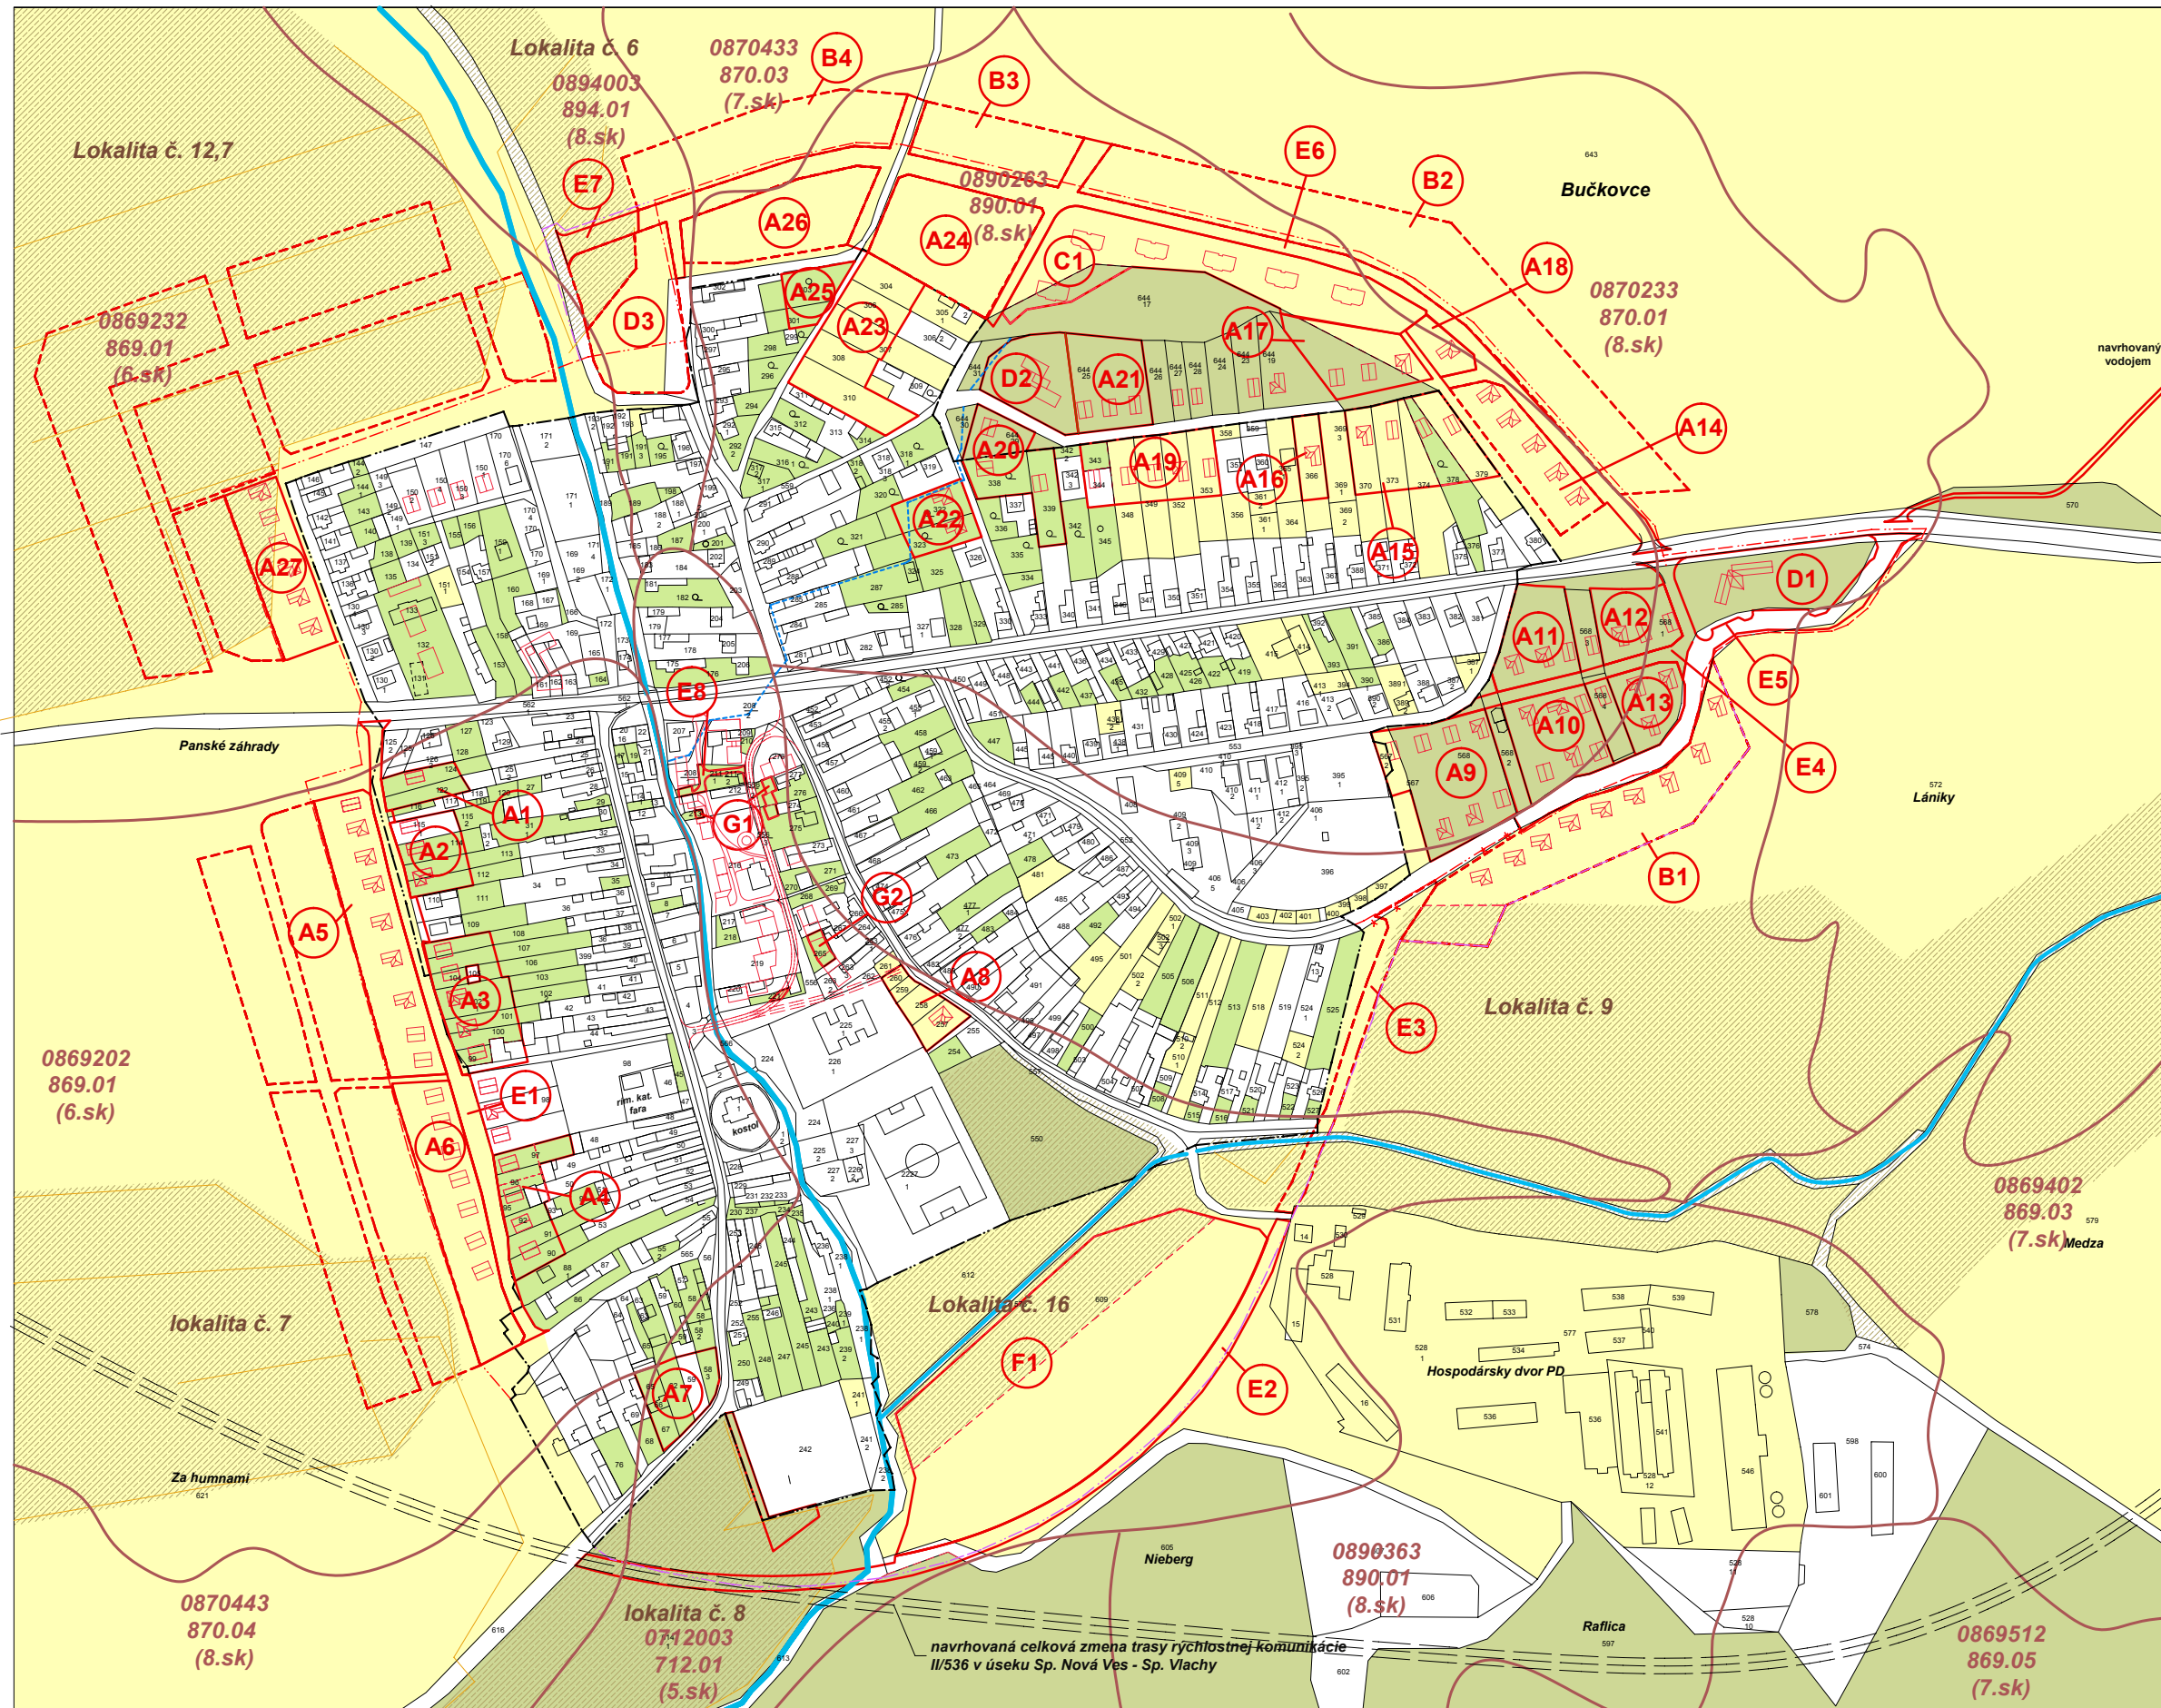

### LEGENDA :

EXISTUJÚCI STAV	NÁVRH R 2015	VÝHĽAD R 2030	
			hranica zastavaného územia k 1. 1. 1990
			hranice ochranného pásma
			hranica BPEJ
			označenie BPEJ
			kultúra pôdy - orná
			kultúra pôdy - záhrady
			kultúra pôdy - TTP
			lesný pôdný fond
			pozemkové úpravy (meliorácie)
			vodné toky
			lokalita urban. riešenia
			označenie lokality

### VÝKRES ZÁBEROV PPF a LPF

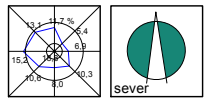

SCHVALOVACIA DOLOŽKA			
SCHVALUJÚCI ORGÁN : OBECNÉ ZASTUPITEĽSTVO V ODORÍNE			
ČÍSLO UZNESENIA:	OBSTARÁVATEĽ:	SPRACOVATEĽ:	
DÁTUM SCHVÁLENIA:			

Ing. arch. PASTIRAN Ján, Považská 8, SPIŠSKÁ NOVÁ VES			
názov akcie : <b>ODORÍN ÚPN - obce</b>			
oblast výkresu : NÁVRH ÚPN OBCE	dátum : máj 2003	čís. výkresu :	
návrh riešiteľ : Ing. arch. PASTIRAN Ján	meritko : 1 : 5000		
architekt urbanista : Ing. arch. MIHALKO Lukáš	číslo záskazy :		
odborný riešiteľ :	sada číso :		
obstarávateľ : OBEC ODORÍN	dátum schválenia : máj 2003		