


ODORÍN - územný plán obce


m 1:2000

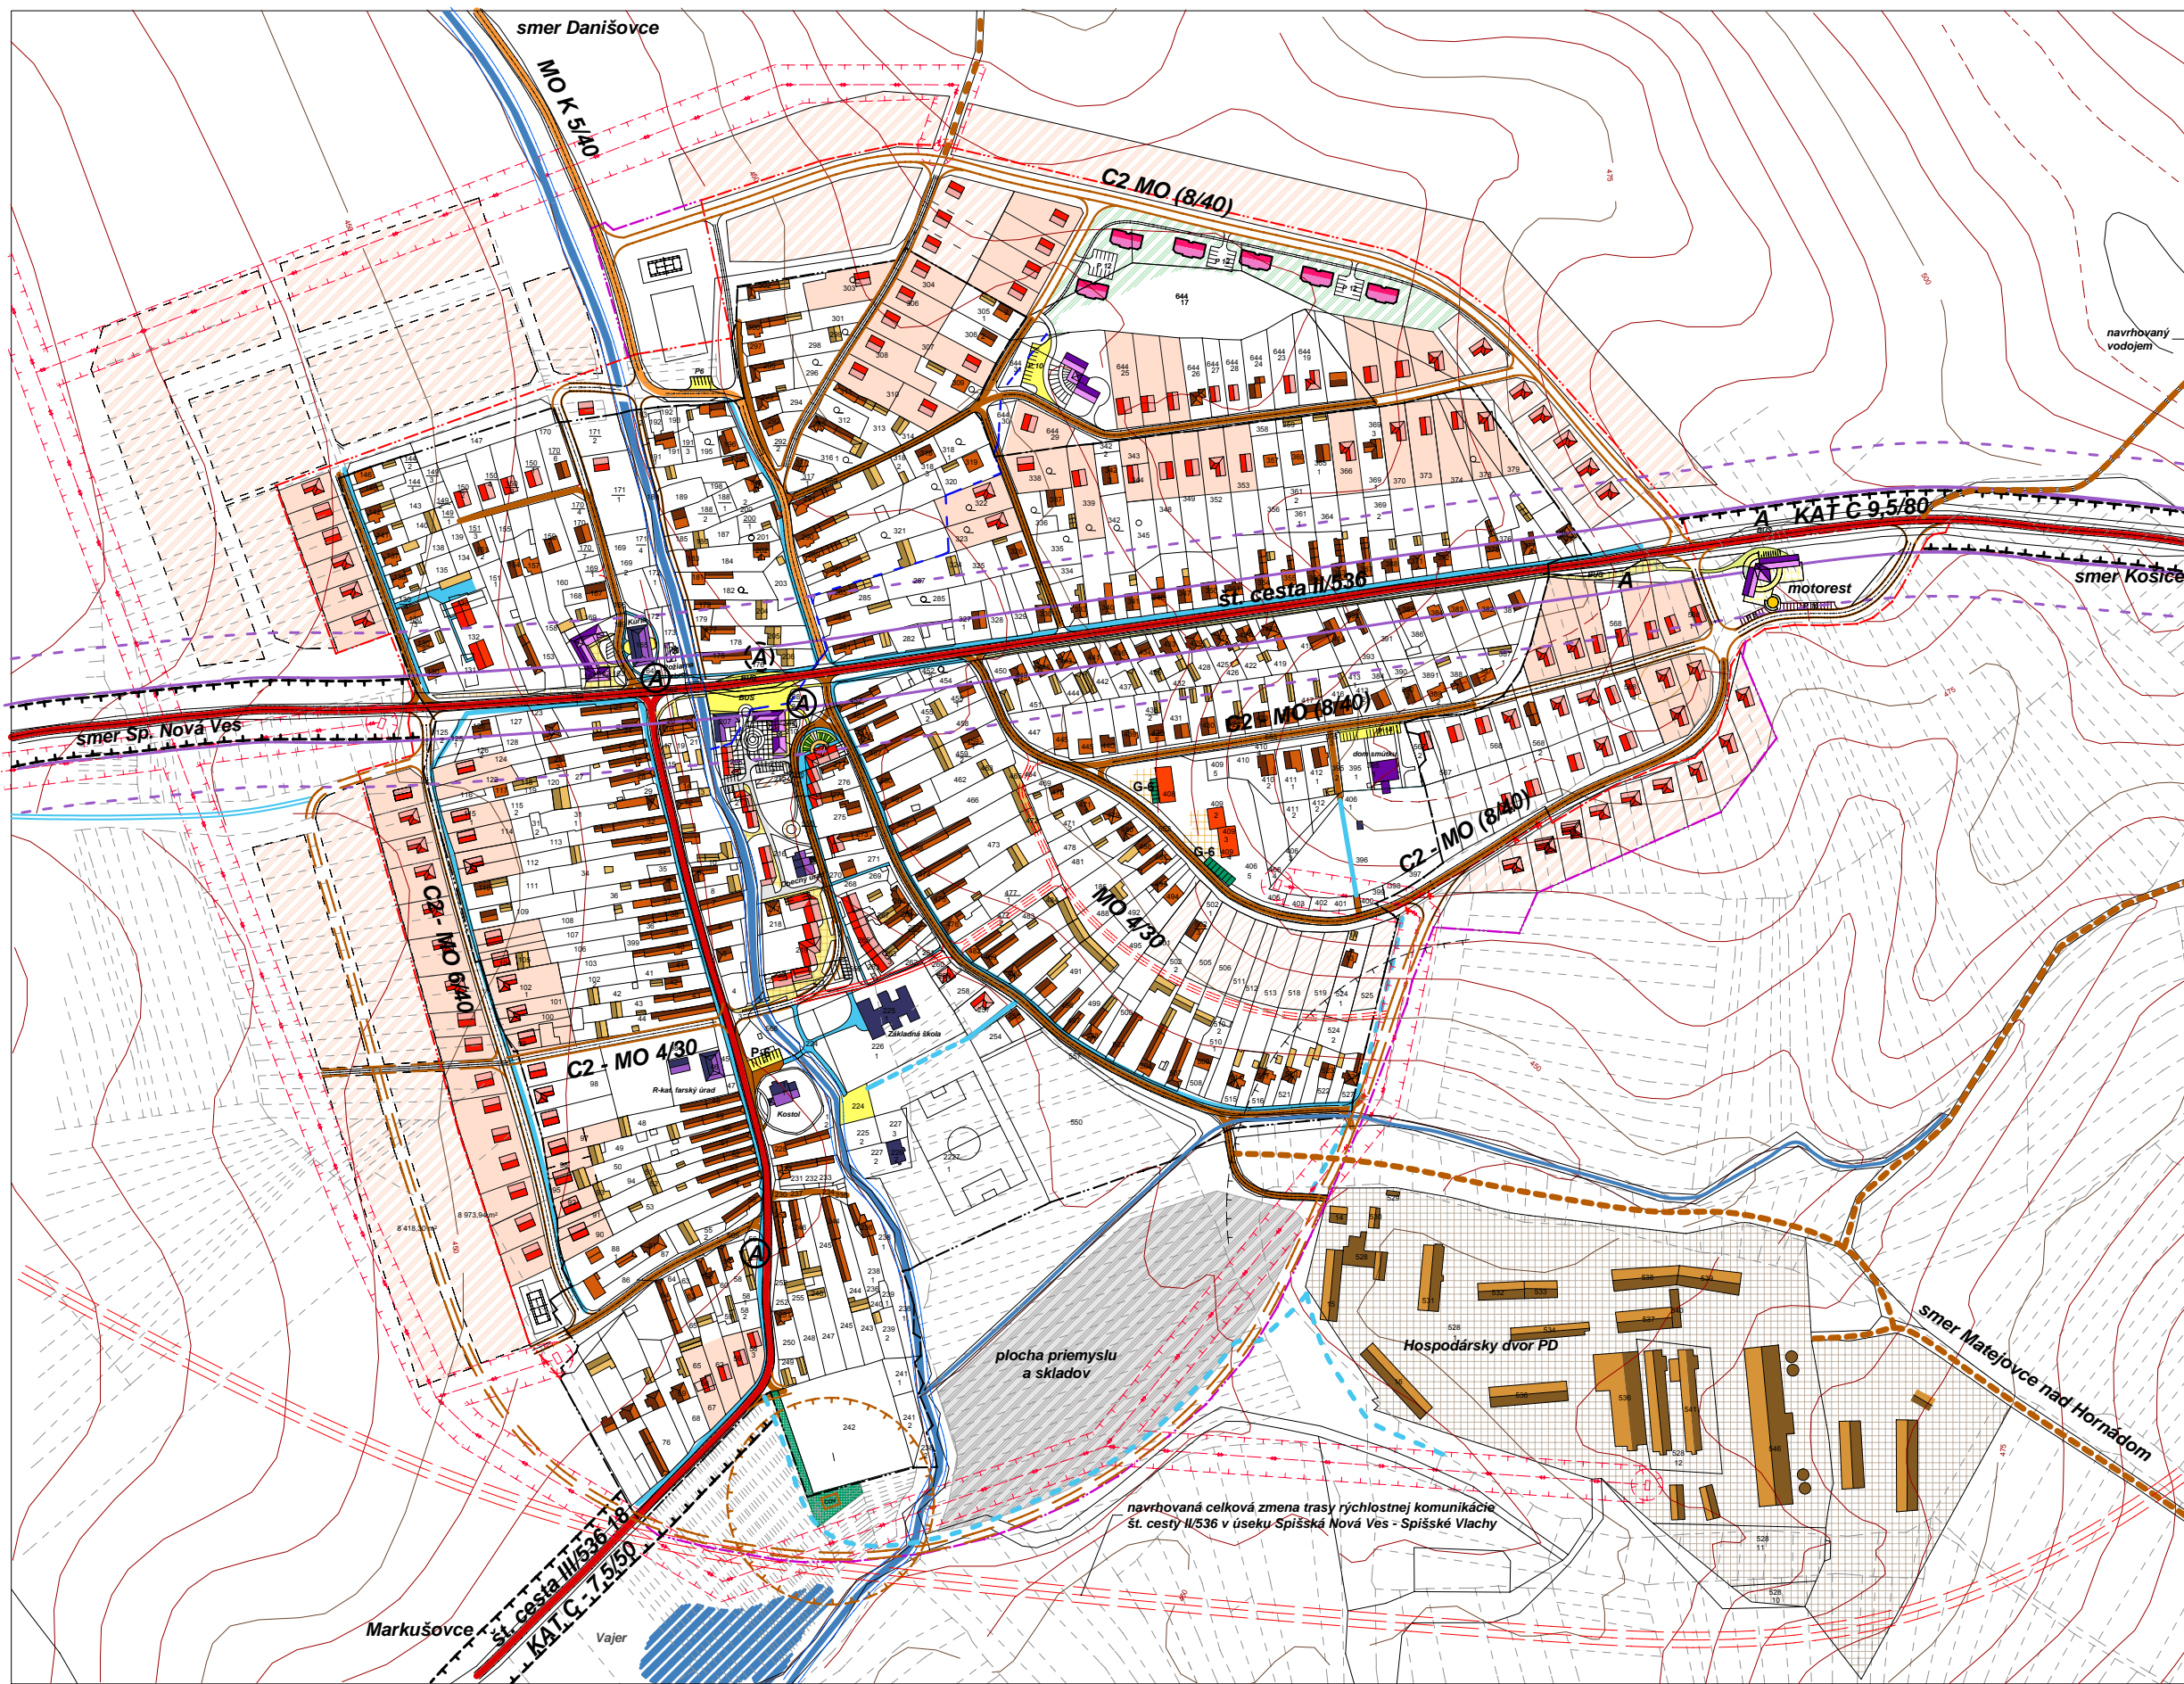

LEGENDA :

| EXIST. STAV | NÁVRH R 2015 | VÝHLAD R 2030 | |
|-------------|--------------|---------------|---|
| | | | hranica zast. územia |
| | | | št. cesty II. triedy |
| | | | št. cesty III. triedy |
| | | | miestne komunikácie |
| | | | pešie ťahy spevnené |
| | | | pešie ťahy nespevnené |
| | | | parkoviská |
| | | | rozptyľové plochy |
| | | | hlukové pásmo L aeg 65 dB (A) |
| | | | hlukové pásmo L aeg 60 dB (A) |
| | | | autobusová zástavka |
| | | | ochranné pásmo cesty II. a III. triedy mimo intravilánu |
| | | | poľné cesty |
| | | | garáže |
| | | | alternatívne umiestnenie komunikácie |

VÝKRES RIEŠENIA VEREJNÉHO DOPRAVÉHO VYBAVENIA

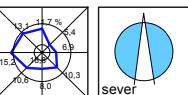

SCHVAĽOVACIA DOLOŽKA

| | | |
|---|---------------|--------------|
| SCHVAĽUJÚCI ORGÁN : OBCENÉ ZASTUPITEĽSTVO V ODORÍNE | | |
| ČÍSLO UZNESENIA: | OBSTARÁVATEĽ: | SPRACOVATEĽ: |
| DÁTUM SCHVAĽENIA: | | |

Ing. arch. PASTIRAN Ján, Považská 8, SPIŠSKÁ NOVÁ VES

ODORÍN ÚPN - obce

| | | |
|---|-----------------------------|----------------|
| oblast výkresu : NÁVRH ÚPN OBCE | dátum : máj 2003 | čís. výkresu : |
| návrh riešiteľ : Ing. arch. PASTIRAN Ján | mietka : 1:2000 | |
| architektný urbanistil : Ing. arch. MIHALKO Lukáš | číslo zákazky : | |
| odborný riešiteľ : Ing. PEJKO Vojtech | sada čísel : | |
| obstarávateľ : OBCO ODORÍN | dátum schválenia : máj 2003 | |